



Wszystkie prawa autorskie dotyczące tego rysunku są własnością pracowni "Studio Form Architektonicznych Pantel" na podstawie ustawy o prawie autorskim i prawach pokrewnych z dn. 4 lutego 1994 r. Niniejszy rysunek jest wydany pod warunkiem, że nie będzie udostępniany, kopiowany ani modyfikowany bez pisemnej zgody "Studio Form Architektonicznych Pantel".

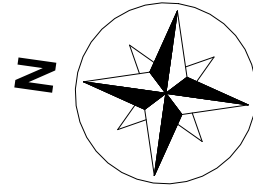

Wysokość parteru
= 278cm

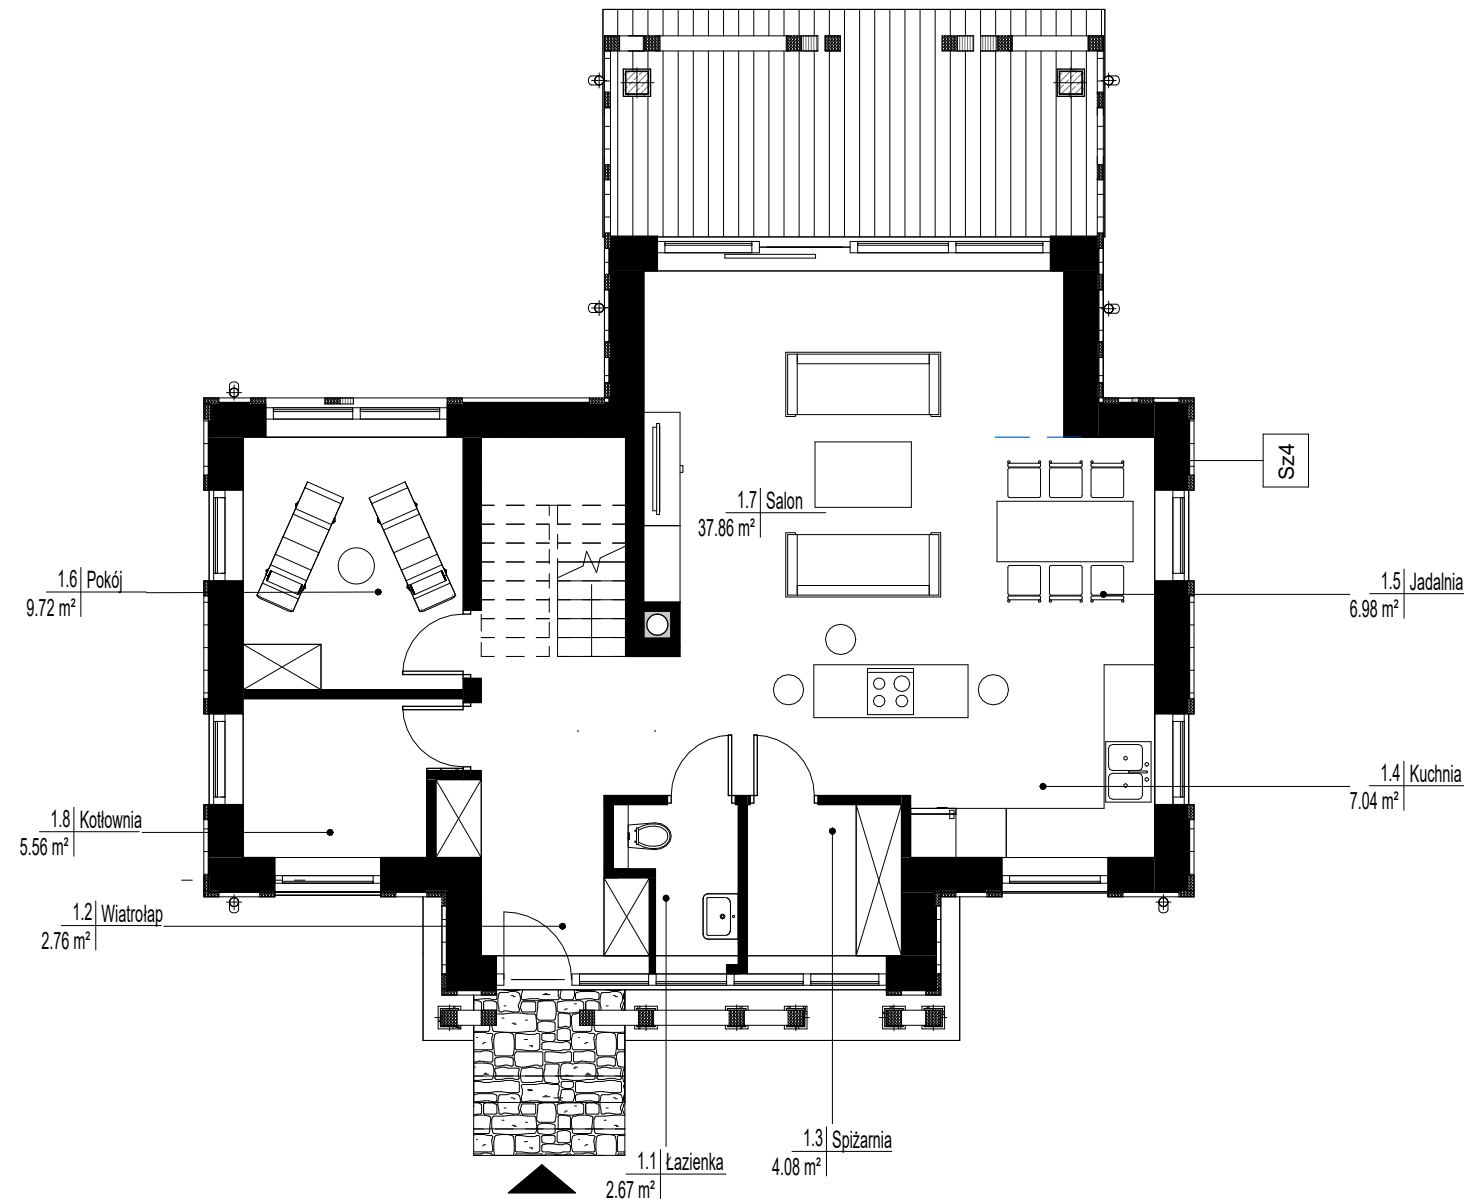

Zestawienie powierzchni parteru		
Numer	Nazwa	Powierzchnia
1.1	Łazienka	2.67 m ²
1.2	Wiatrołap	2.76 m ²
1.3	Spiżarnia	4.08 m ²
1.4	Kuchnia	7.04 m ²
1.5	Jadalnia	6.98 m ²
1.6	Pokój	9.72 m ²
1.7	Salon	37.86 m ²
1.8	Kotłownia	5.56 m ²

76.67 m²

Sumaryczne zestawienie powierzchni mieszkalnej		
Numer	Nazwa	Powierzchnia
1.1	Łazienka	2.67 m ²
1.2	Wiatrołap	2.76 m ²
1.3	Spiżarnia	4.08 m ²
1.4	Kuchnia	7.04 m ²
1.5	Jadalnia	6.98 m ²
1.6	Pokój	9.72 m ²
1.7	Salon	37.86 m ²
1.8	Kotłownia	5.56 m ²

0,00 PARTER: 8

76.67 m²

2.1	Pokój	9.25 m ²
2.2	Komunikacja	10.36 m ²
2.3	Pokój	9.88 m ²
2.4	Garderoba	2.44 m ²
2.5	Sypialnia	18.71 m ²
2.6	Łazienka	5.26 m ²
2.7	Pom. techniczne	1.55 m ²
2.8	Łazienka z pralnią	6.36 m ²


PODDASZE: 8

63.80 m²


140.47 m²

	Studio Form Architektonicznych PANTEL architekt Tomasz Lella 10-150 Olsztyn ul. Rybaki 40 www.pantel.olsztyn.pl e-mail: studio@pantel.olsztyn.pl tel./fax 89 527 56 60		
	Imię i nazwisko	Nr Uprawnień	Podpis
Projektant:	mgr inż. arch. Marcin Błazucki	1/WMOKK/2010	
Projektant:			
Tytuł Projektu	Projekt domu jednorodzinnego typu D1 na dz. nr 308/30 obr. 0020 w Unieszewie w gm. Gietrzwałd		
Investor	Przemysław Mazek ul. Wyzwolenia194, 08-440 Pilawa		
	Projekt techniczny		Symbol
Branża	Architektura		A
Temat	RZUT PARTERU		
Skala	1:100		Nr rysunku
Data	01.2024		A-01

Wszystkie prawa autorskie dotyczące tego rysunku są własnością pracowni "Studio Form Architektonicznych Pantel" na podstawie ustawy o prawie autorskim i prawach pokrewnych z dn. 4 lutego 1994 r. Niniejszy rysunek jest wydany pod warunkiem, że nie będzie udostępniany, kopiowany ani modyfikowany bez pisemnej zgody "Studio Form Architektonicznych Pantel".

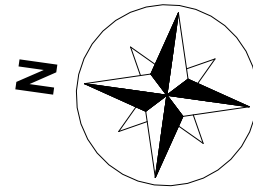

Wysokość ścianki kolankowej w obrębie bryły głównej = 100cm.
 Wysokość w kalenicy = 381cm
 Wysokość ścianki kolankowej w obrębie ryzalitów = 80cm
 Wysokość w kalenicy = 360cm

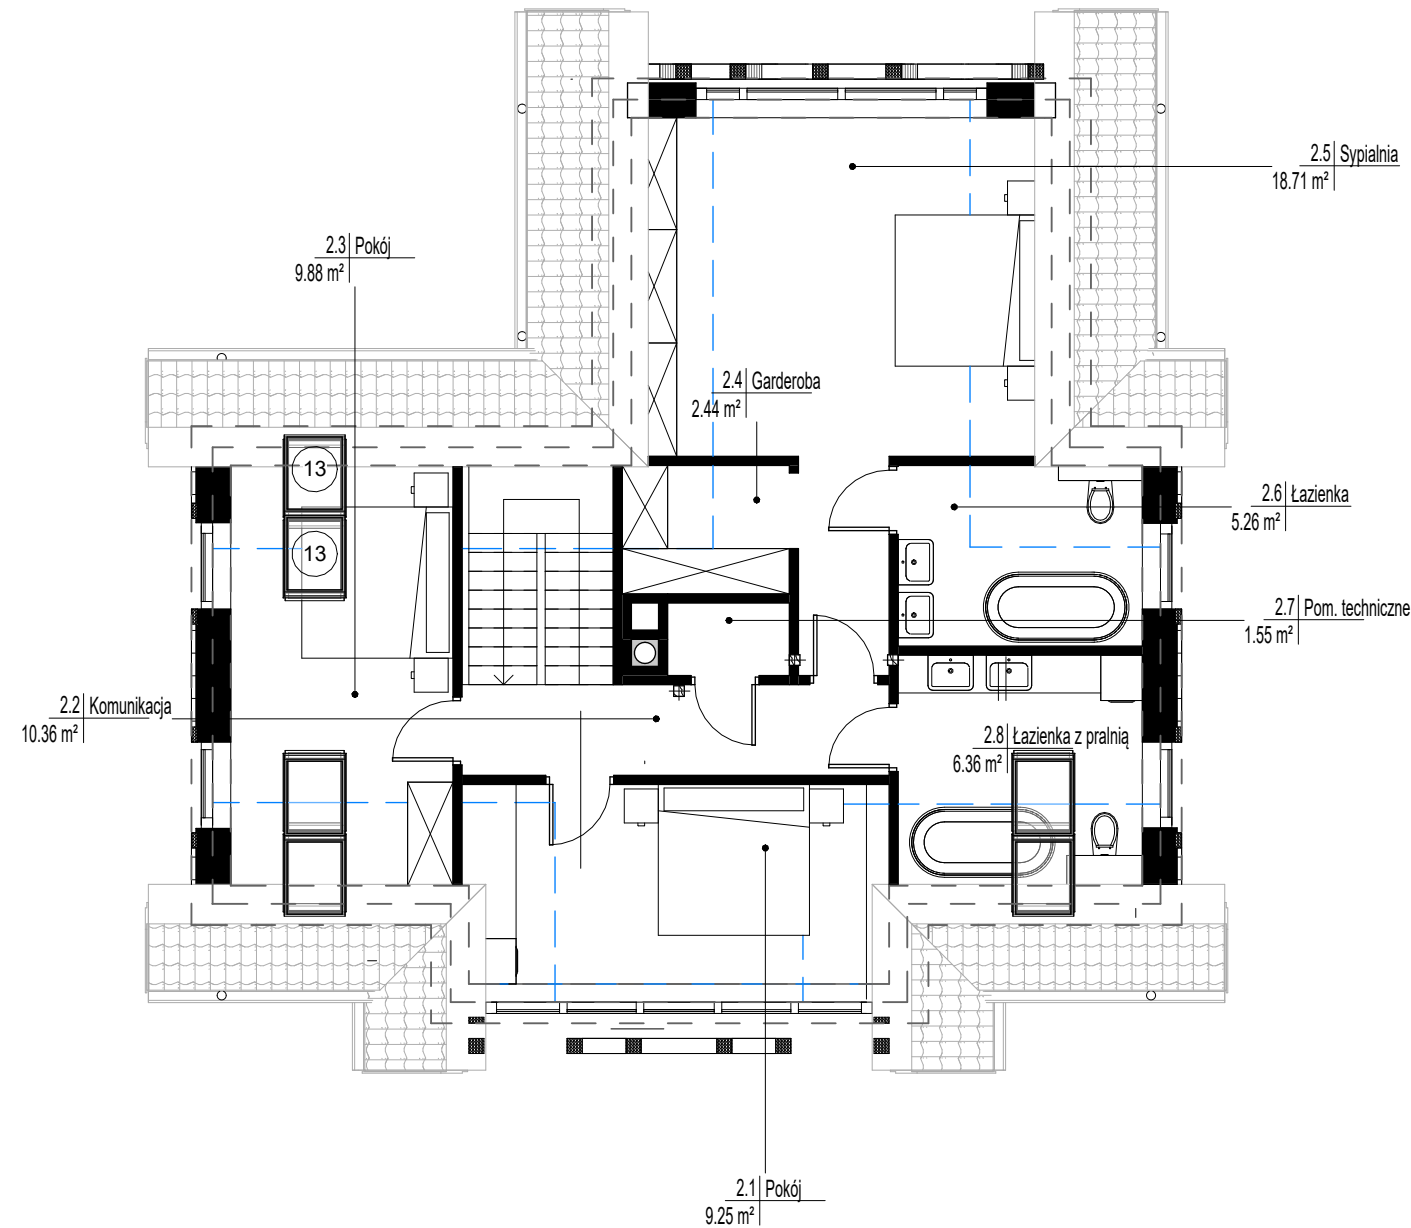

Zestawienie powierzchni poddasza

Numer	Nazwa	Powierzchnia
2.1	Pokój	9.25 m ²
2.2	Komunikacja	10.36 m ²
2.3	Pokój	9.88 m ²
2.4	Garderoba	2.44 m ²
2.5	Sypialnia	18.71 m ²
2.6	Łazienka	5.26 m ²
2.7	Pom. techniczne	1.55 m ²
2.8	Łazienka z pralnią	6.36 m ²

63.80 m²

Sumaryczne zestawienie powierzchni mieszkalnej

Numer	Nazwa	Powierzchnia
1.1	Łazienka	2.67 m ²
1.2	Wiatrołap	2.76 m ²
1.3	Spizarnia	4.08 m ²
1.4	Kuchnia	7.04 m ²
1.5	Jadalnia	6.98 m ²
1.6	Pokój	9.72 m ²
1.7	Salon	37.86 m ²
1.8	Kotłownia	5.56 m ²

0,00 PARTER: 8 76.67 m²

2.1	Pokój	9.25 m ²
2.2	Komunikacja	10.36 m ²
2.3	Pokój	9.88 m ²
2.4	Garderoba	2.44 m ²
2.5	Sypialnia	18.71 m ²
2.6	Łazienka	5.26 m ²
2.7	Pom. techniczne	1.55 m ²
2.8	Łazienka z pralnią	6.36 m ²


PODDASZE: 8 63.80 m²
 140.47 m²

Zestawienie powierzchni poddasza ze skosami

Numer	Nazwa	Powierzchnia
2.1	Pokój	14.50 m ²
2.2	Komunikacja	10.36 m ²
2.3	Pokój	16.59 m ²
2.4	Garderoba	3.76 m ²
2.5	Sypialnia	27.28 m ²
2.6	Łazienka	7.80 m ²
2.7	Pom. techniczne	1.55 m ²
2.8	Łazienka z pralnią	10.11 m ²
		91.94 m ²

Wysokość pomieszczenia h<190cm

Wysokość pomieszczenia h>190cm



Studio Form Architektonicznych PANTEL
 architekt Tomasz Lella
 10-150 Olsztyn ul. Rybaki 40

www.pantel.olsztyn.pl
 e-mail: studio@pantel.olsztyn.pl
 tel./fax 89 527 56 60

Imię i nazwisko		Nr Uprawnień	Podpis
Projektant: mgr inż. arch. Marcin Błazucki		1/WMOKK/2010	
Projektant:			
Tytuł Projektu Projekt domu jednorodzinny typu D1 na dz. nr 308/30 obr. 0020 w Unieszewie w gm. Gietrzwałd			
Inwestor Przemysław Mazek ul. Wyzwolenia194, 08-440 Pilawa			
Projekt techniczny			Symbol
Branża Architektura			A
Temat RZUT PODDASZA			
Skala	1:100	Nr rysunku	
Data	01.2024	A-02	